


PLANTA BAIXA RECAPEAMENTO E PAVIMENTAÇÃO
 ESCALA: 1/1000

TRECHO PAVIMENTAÇÃO COMPLETA
 TRECHO REPERFILAMENTO E RECAPEAMENTO ASFÁLTICO

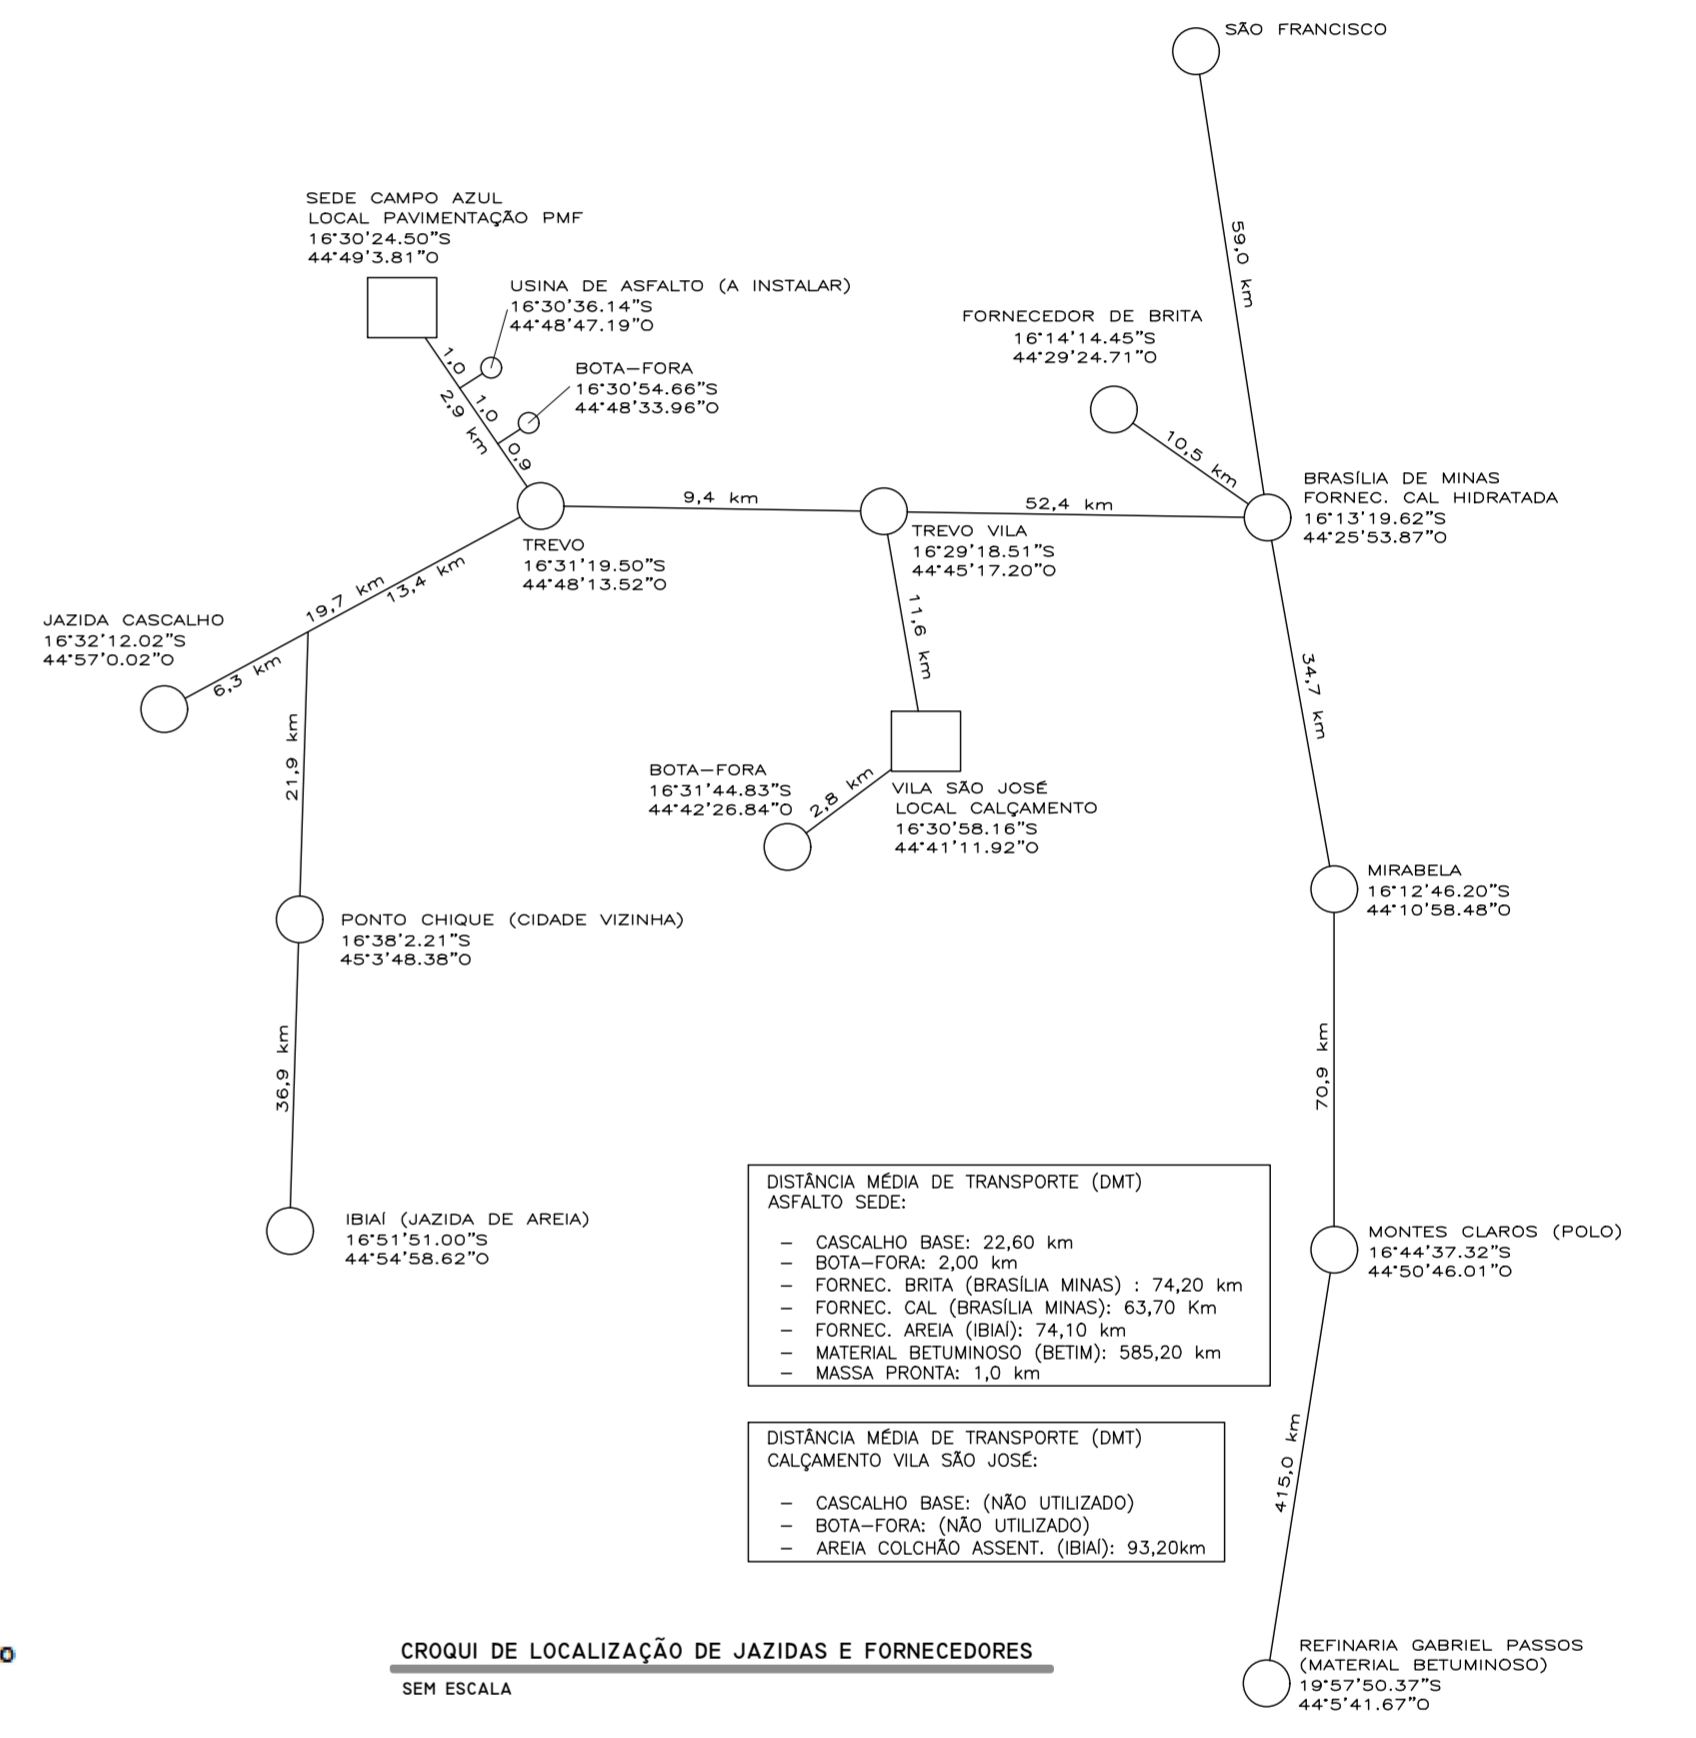

PREFEITURA MUNICIPAL DE CAMPO AZUL

Obra: PAVIMENTAÇÃO, REPERFILAMENTO E RECAPEAMENTO DE RUAS COM PMF - PRÉ-MISTURADO A FRIO
 Local: SOARES - CENTRO E RUA "D" - BAIRRO VILA MARIA
 Município: CAMPO AZUL/MG.
 Data: 27 DE MARÇO DE 2023.
 Fonte: RECURSOS PRÓPRIOS DO MUNICÍPIO.

QUADRO DE ÁREAS E MEDIDAS
 RUAS DIVERSAS DO CENTRO - CAMPO AZUL/MG

Item	Nome Rua	Comprimento	Largura das Ruas		Extensões		Áreas		Observações
			Incluso Sarjeta	Excluso Sarjeta	Meio-fio	Sarjeta	Pavimento	Sarjetas	
1.0	PAVIMENTAÇÃO COMPLETA - (TERRAPLENAGEM, BASE, CAPA PMF, MEIO-FIO E SARJETAS) - RUAS DIVERSAS:								
1.1	RUA EUSTAQUIO ARAUJO	106,50	6,00	5,00	213,00	213,00	532,50	105,50	639,00
1.2	RUA LUIS RUAS	143,10	7,00	6,00	286,20	286,20	858,60	143,10	1.001,70
1.3	RUA ZEZINHO DE BIDUCA	158,20	7,00	6,00	316,40	316,40	949,20	158,20	1.107,40
1.4	RUA RAIMUNDO DE ALMEIDA	58,20	4,00	4,00	116,40	0,00	232,80	0,00	232,80
1.5	RUA "D" - BAIRRO VILA MARIA	136,00	6,00	5,00	272,00	272,00	660,00	136,00	816,00
	TOTAL PAVIMENTAÇÃO COMPLETA →	602,00			1.204,00	1.067,60	3.253,10	543,80	3.796,90
2.0	REPERFILAMENTO E RECAPEAMENTO ASFÁLTICO - RUAS DIVERSAS:								
2.1	RUA ZEZINHO DE BIDUCA	69,45	12,20	12,20			849,37		Largura Média
2.2	RUA LUIS RUAS (TRECHO LR1)	10,20	10,20	9,20			53,84		Largura Média
2.3	RUA LUIS RUAS (TRECHO LR2)	34,70	7,80	7,80			270,66		Largura Média
2.4	RUA LUIS RUAS (TRECHO LR3)	10,55	7,93	7,93			83,66		Largura Média
2.5	RUA LUIS RUAS (TRECHO LR4)	65,80	8,50	8,50			559,30		Largura Média
2.6	RUA LUIS RUAS (TRECHO LR5)	variável	variável	variável			77,31		Área extraída de Auto Cal
2.7	RUA SEVERINO (TRECHO SV1)	34,95	7,85	7,85			274,36		Largura Média
2.8	RUA SEVERINO (TRECHO SV2)	66,05	4,98	4,98			328,93		Largura Média
2.9	RUA ANTONIO COSTA (TRECHO AC1)	17,65	6,50	6,50			114,73		Largura Média
2.10	RUA ANTONIO COSTA (TRECHO AC2)	47,75	7,20	7,20			343,80		Largura Média
2.11	RUA RAIMUNDO DE ALMEIDA (TRECHO RA1)	40,70	7,85	7,85			319,50		Largura Média
2.12	RUA RAIMUNDO DE ALMEIDA (TRECHO RA2)	64,35	4,58	4,58			294,72		Largura Média
2.13	RUA SÓTERO SOARES (TRECHO SS1)	30,80	7,85	7,85			241,78		Largura Média
2.14	RUA SÓTERO SOARES (TRECHO SS2)	variável	variável	variável			78,16		Área extraída de Auto Cal
	TOTAL RECAPEAMENTO →	492,95					3.930,11		
	TOTAL GERAL DA PAVIMENTAÇÃO →	1.094,95			1.204,00	1.067,60	7.183,21	543,80	3.796,90

Campos Azul/MG, 27 de Março de 2023.

Marcos Paulo Madureira Lopes
 Engº Civil - CREA 224188/D - MG.
 Responsável Técnico

Oseas Almeida Júnior
 Prefeito Municipal de Campo Azul/MG.



PREFEITURA MUNICIPAL DE CAMPO AZUL/MG

OBRA/SERVIÇO:
PAVIMENTAÇÃO, REPERFILAMENTO E RECAPEAMENTO DE RUAS COM PMF - PRÉ-MISTURADO A FRIO.

PROPRIETÁRIO: PREFEITURA MUNICIPAL DE CAMPO AZUL/MG
 CNPJ: 01.812.551/0001-79

OSÉAS ALMEIDA JÚNIOR
 PREFEITO MUNICIPAL

ENDEREÇO: RUA EUSTAQUIO ARAUJO, RUA LUIS RUAS, RUA ZEZINHO DE BIDUCA, RUA RAIMUNDO DE ALMEIDA, RUA ANTONIO COSTA, RUA SEVERINO, RUA SÓTERO SOARES - CENTRO E RUA "D" NO BAIRRO VILA MARIA.

PROJETO:
PROJETO DE PAVIMENTAÇÃO

RESPONSÁVEL TÉCNICO:
 MARCOS PAULO MADUREIRA LOPES
 CREA MG: 224.188/D

ÁREAS:
 PAVIMENTAÇÃO PMF COMPLETA.....3.253,10m²
 REGULARIZAÇÃO.....3.796,90m²
 REPERFILAMENTO/RECAPEAMENTO.....3.930,11m²
 EXTENSÃO DE MEIO-FIO.....1.179,40M
 EXTENSÃO DE SARJETAS.....1.064,00M

ART Nº: MG 2023 195 1124
 PROPOSTA Nº:
 DATA: MARÇO/2023
 ESCALA: INDICADA