

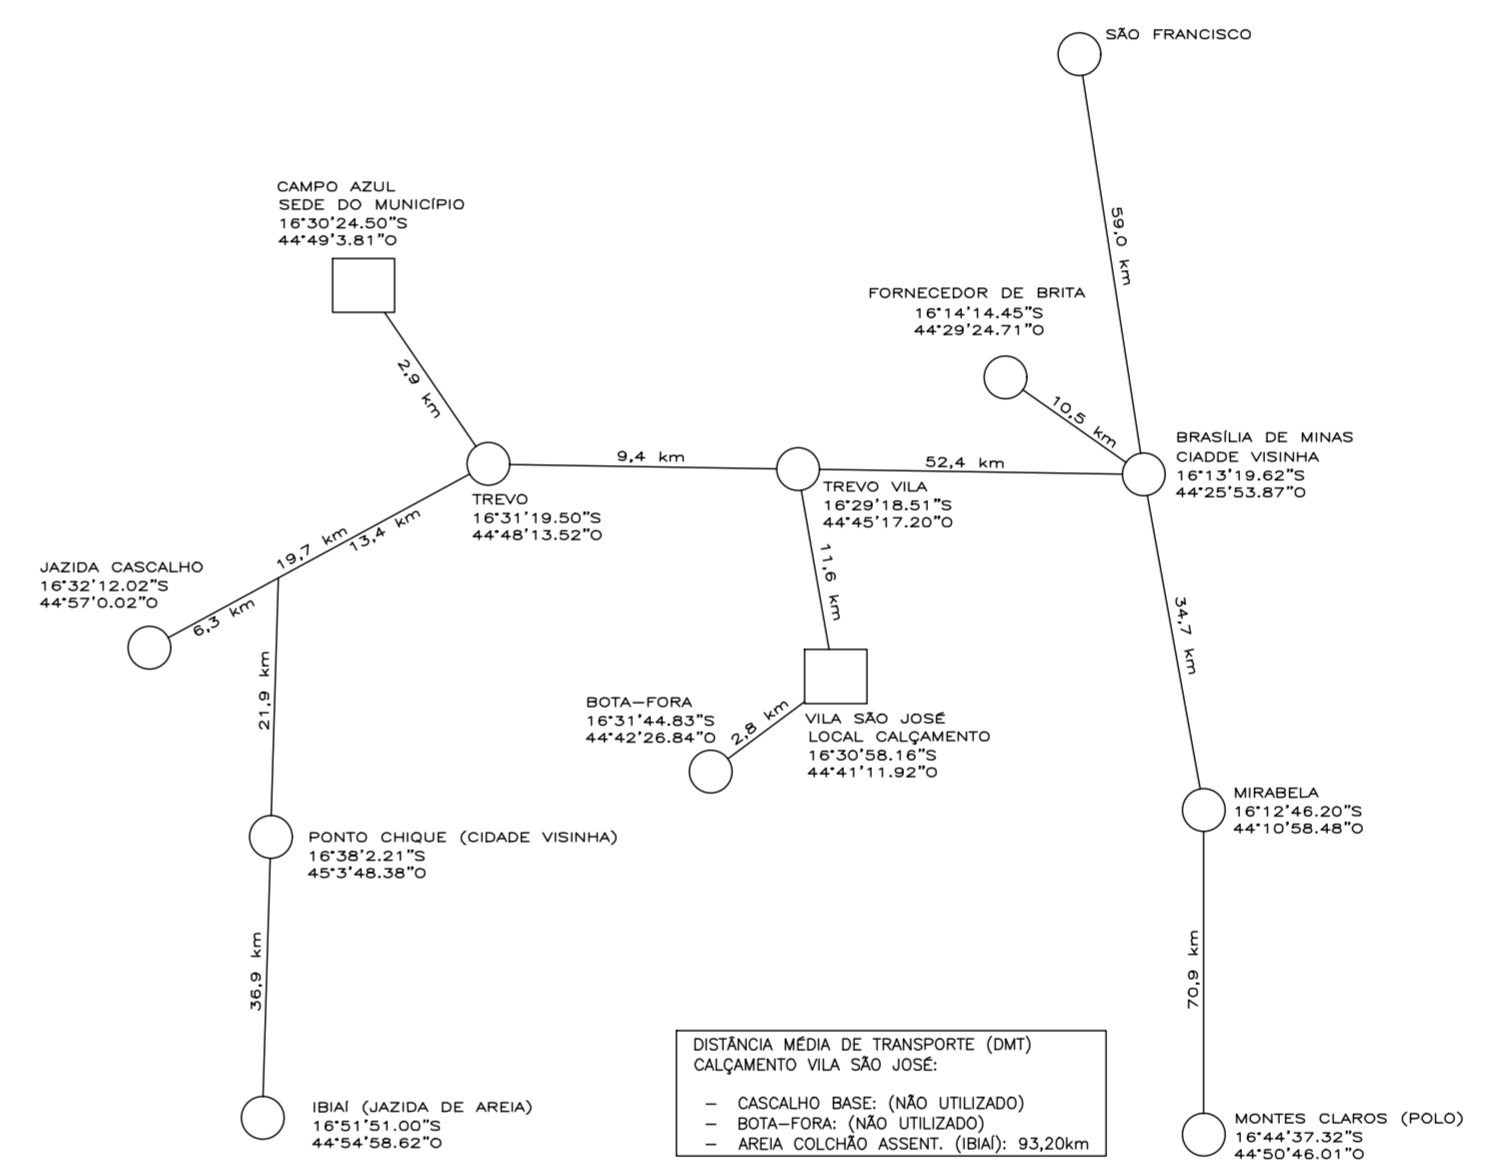



DETALHAMENTO RAMPA DE ACESSIBILIDADE
ESCALA: 1/75

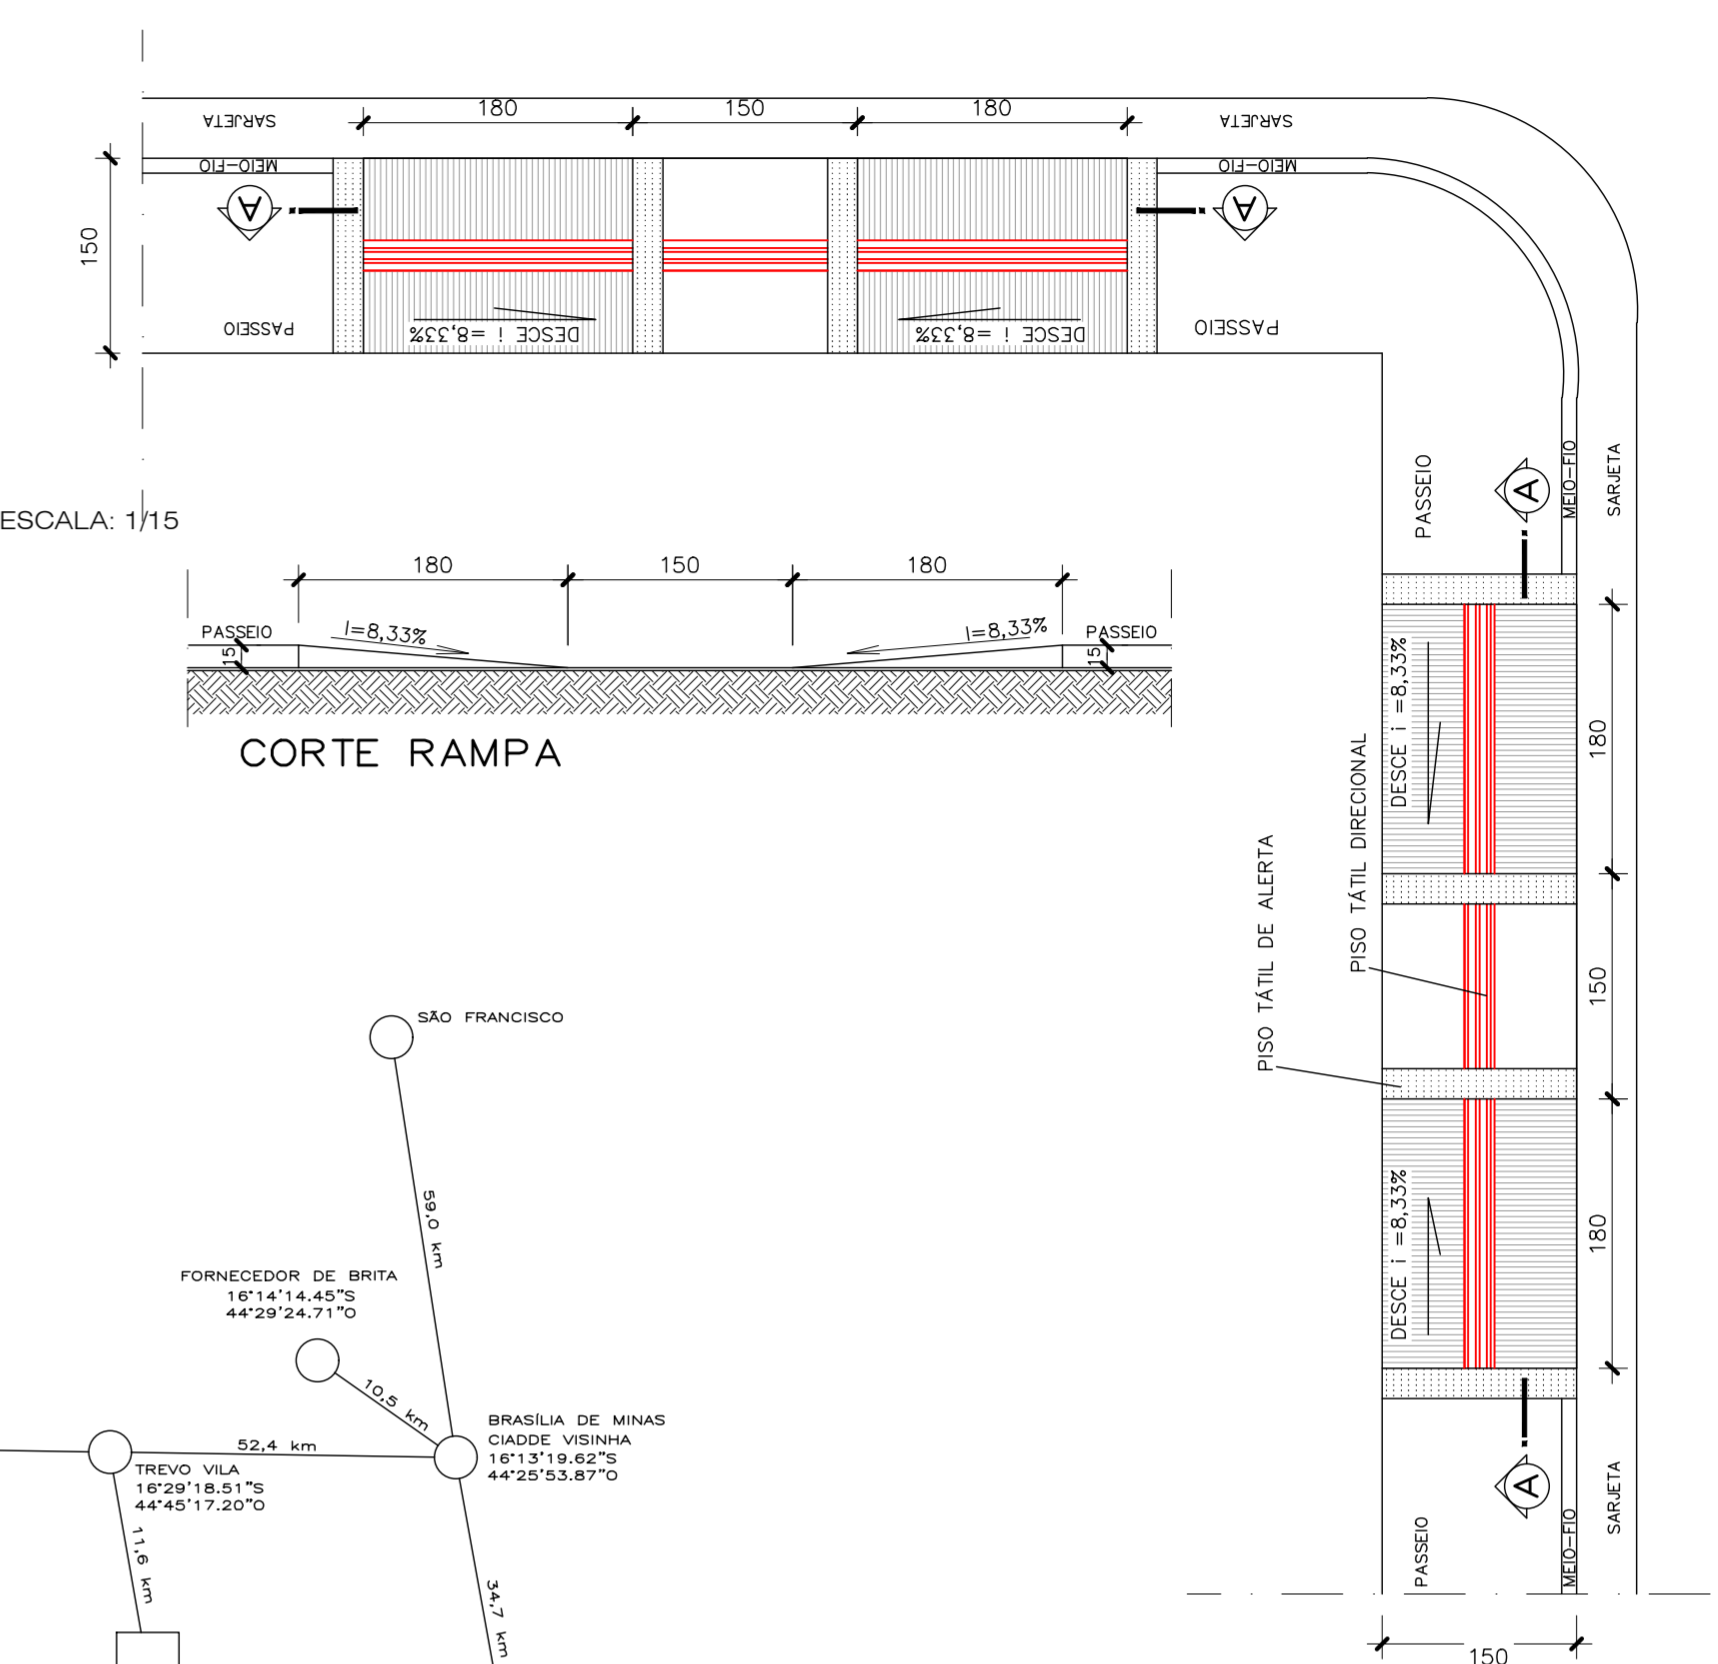

CROQUI DE LOCALIZAÇÃO DMT
SEM ESCALA

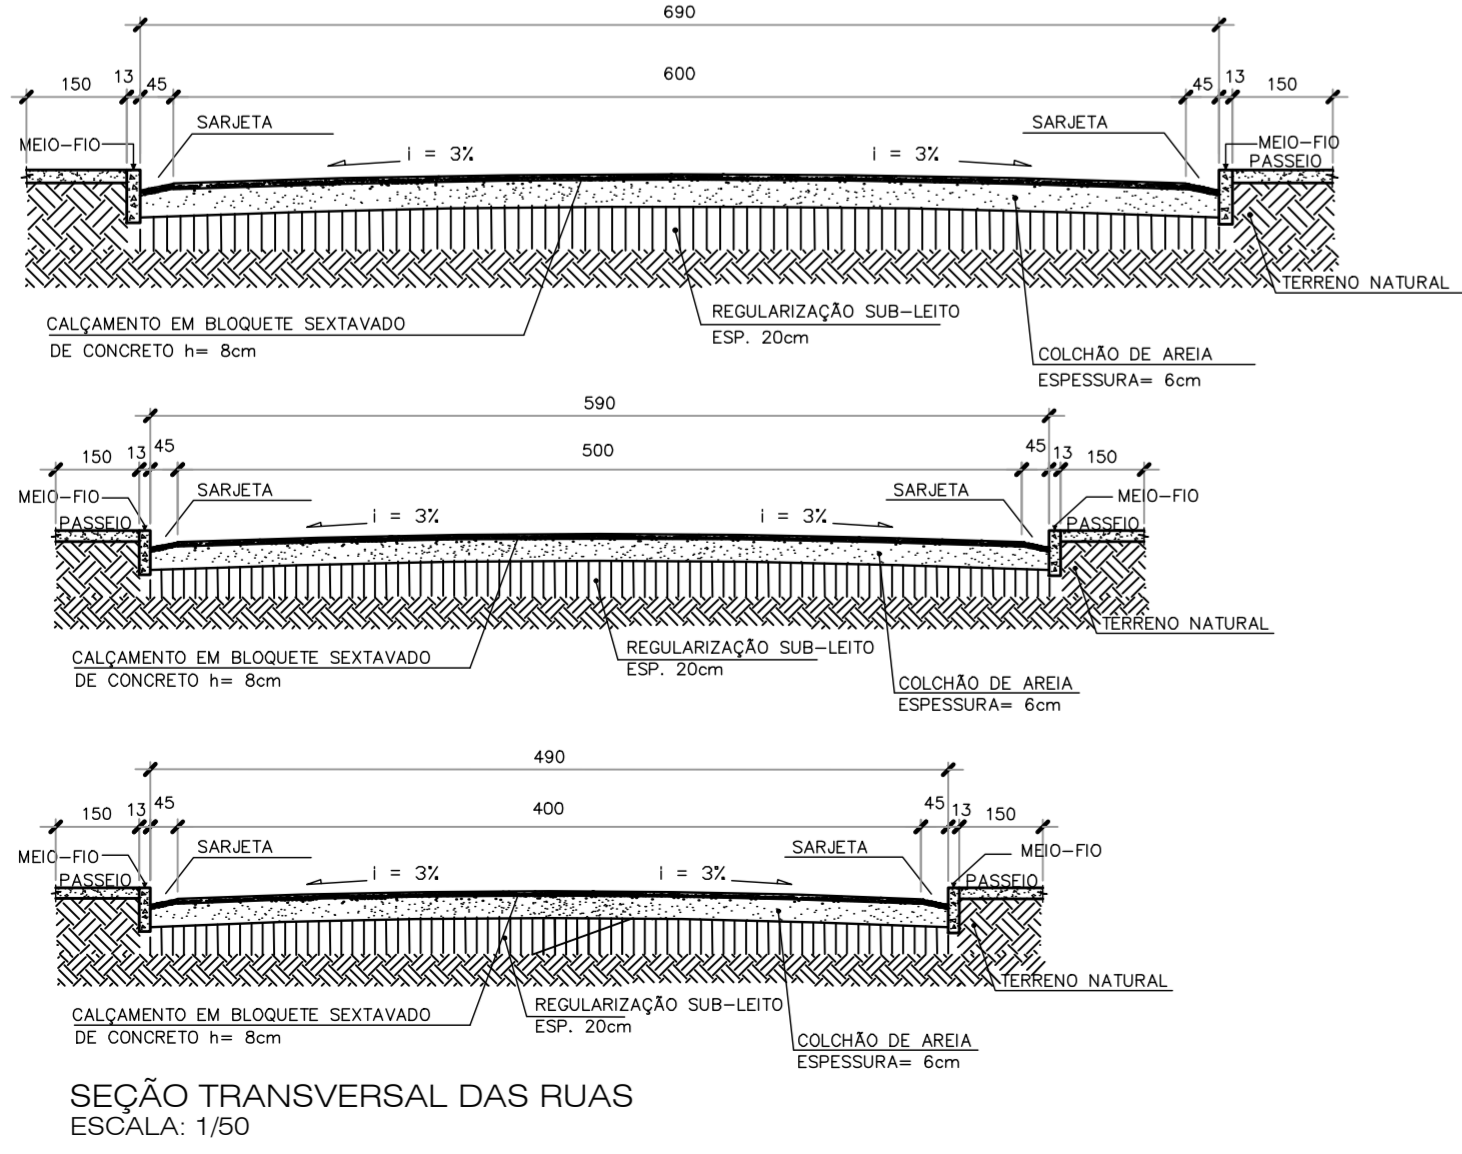

MAPA SATELITE LOCALIZAÇÃO DE RUAS
SEM ESCALA

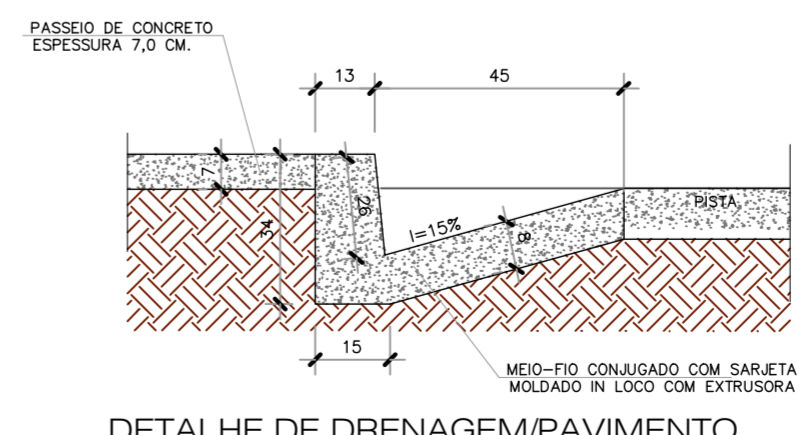

DETALHE DE DRENAGEM/PAVIMENTO

PREFEITURA MUNICIPAL DE CAMPO AZUL	
PAVIMENTAÇÃO DE VIAS URBANAS	
PROPRIETÁRIO: PREFEITURA MUNICIPAL DE CAMPO AZUL/MG CNPJ: 01.612.551/0001-79	
OSEAS ALMEIDA JÚNIOR PREFEITO MUNICIPAL	
LOCAL:	VILA SÃO JOSÉ – ÁREA DE EXPANSÃO URBANA – CAMPO AZUL/MG
OBRA/SERVIÇO:	CALÇAMENTO EM BLOCOS SEXTAVADOS DE CONCRETO
RESPONSÁVEL TÉCNICO:	MARCOS PAULO MADUREIRA LOPES CREA MG: 224.188/D
ÁREAS:	DATA: MARÇO/2023
ÁREA DE INTERVENÇÃO..... 2.804,58m ²	ESCALA: INDICADA
ÁREA DE PAVIMENTAÇÃO..... 1.631,40m ²	
EXT. MEIO-FIO/SARJETAS..... 604,30m	
RAMPAS ACESSIBILIDADE..... 24 Unid.	
ÁREA DE CALÇADAS..... 906,45m ²	
ART. Nº:	CONTRATO Nº: CR Nº: 924676/2021/MDR/CAIXA
MG 2023 190 3721	