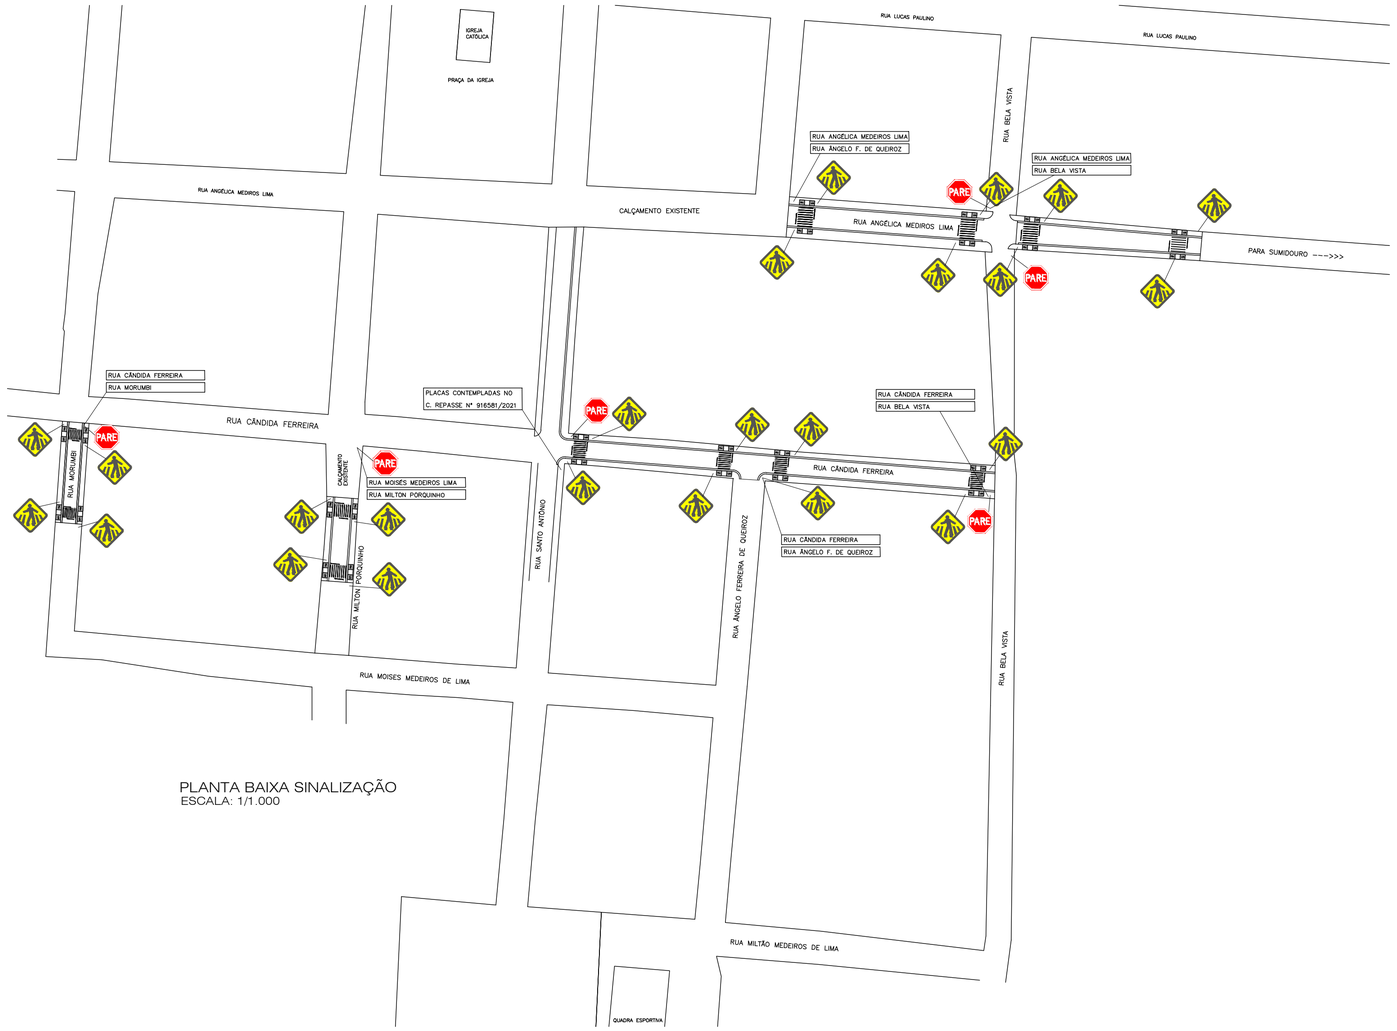

PLANTA BAIXA SINALIZAÇÃO
ESCALA: 1/1.000

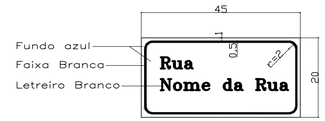

Placa de Identificação de Rua
Área: 0,09 m2
Sem Escala
(12 unidades)

DETALHAMENTO PLACA NOMEAÇÃO DE RUA
ESCALA: 1/10

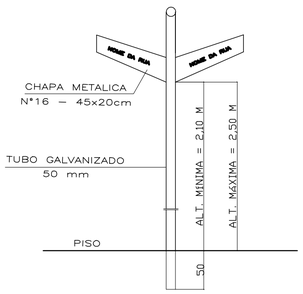

Placa de Identificação de Rua
Área: 0,09 m2

DETALHAMENTO TUBO PLACA NOMEAÇÃO DE RUA
ESCALA: 1/50

Placa R–1
Parada Obrigatória
Área: 0,30m2
Sem Escala
06 UNIDADES

Placa A–32b
Passagem Sinalizada de Pedestre
Área: 0,36m2
Sem Escala
24 UNIDADES

DETALHAMENTO PLACA SINALIZAÇÃO
ESCALA: 1/15

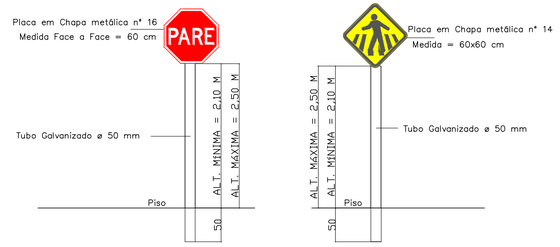

DETALHAMENTO TUBO PLACA SINALIZAÇÃO
ESCALA: 1/50

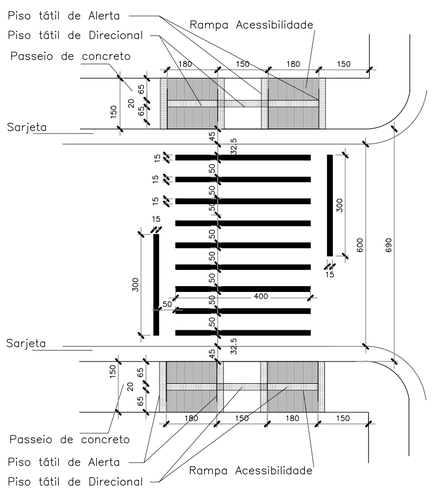

DETALHAMENTO SINALIZAÇÃO HORIZONTAL
ESCALA: 1/100

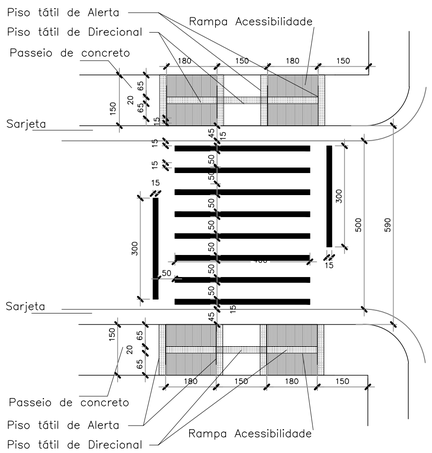

DETALHAMENTO SINALIZAÇÃO HORIZONTAL
ESCALA: 1/100

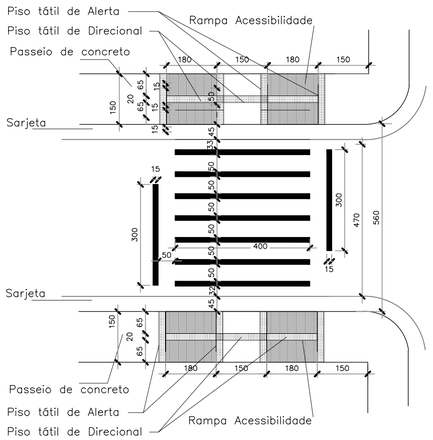

DETALHAMENTO SINALIZAÇÃO HORIZONTAL
ESCALA: 1/100

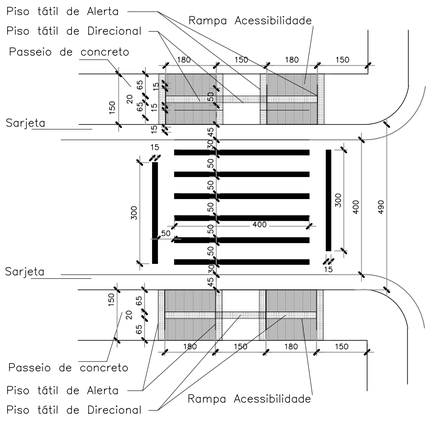

DETALHAMENTO SINALIZAÇÃO HORIZONTAL
ESCALA: 1/100

PREFEITURA MUNICIPAL DE CAMPO AZUL

PAVIMENTAÇÃO DE VIAS URBANAS

PROPRIETÁRIO: PREFEITURA MUNICIPAL DE CAMPO AZUL/MG
CNPJ: 01.612.551/0001–79

OSEAS ALMEIDA JUNIOR:85058262649 — Assinado de forma digital por OSEAS ALMEIDA JUNIOR:85058262649

OSEAS ALMEIDA JÚNIOR
PREFEITO MUNICIPAL

LOCAL:
VILA SÃO JOSÉ – ÁREA DE EXPANSÃO URBANA – CAMPO AZUL/MG

OBRA/SERVIÇO:
SINALIZAÇÃO VIÁRIA HORIZONTAL E VERTICAL

RESPONSÁVEL TÉCNICO:

Assinado digitalmente por MARCOS PAULO MADUREIRA LOPES:01532994605

MARCOS PAULO MADUREIRA LOPES
CREA MG: 224.188/D

ÁREAS:
ÁREA DE INTERVENÇÃO.....2.804,58m²
PLACA DE PARA OBRIGATÓRIA:.....06 UNID.
PLACA TRAVESSIA PEDESTRES:.....24 UNID.
PINTURA FAIXA PEDESTRES:.....68,40m²
PLACA DE NOMES DE RUAS:.....12 UNID.

DATA: MARÇO/2023

ESCALA: INDICADA

ART. Nº: MG 2023 190 3721

CONTRATO Nº: CR Nº: 924676/2021/MDR/CAIXA

FOLHA: 02/04