


DISTÂNCIA MÉDIA DE TRANSPORTE (DMT) PAVIMENTAÇÃO RUAS DA SEDE:	
- CASALHO BASE (SÃO GREGÓRIO):	32,00 km
- BOTA-FORA (TERRENO CONTRAÍDO):	3,20 km
- MASSA CBUO (BRASÍLIA MINAS):	63,90 km
- MASSA CBUO (MARELA):	98,60 km
- MASSA CBUO (MONTES CLAROS):	181,00 km
- MATERIAL BETUMINOSO (REFIN. BETIM):	392,00 km

DISTÂNCIA MÉDIA DE TRANSPORTE (DMT) PAVIMENTAÇÃO RUA VILA SÃO JOSÉ:	
- CASALHO BASE (SÃO GREGÓRIO):	40,80 km
- BOTA-FORA (TERRENO VAZIO):	3,30 km
- MASSA CBUO (BRASÍLIA MINAS):	51,80 km
- MASSA CBUO (MARELA):	96,60 km
- MASSA CBUO (MONTES CLAROS):	159,00 km
- MATERIAL BETUMINOSO (REFIN. BETIM):	392,00 km

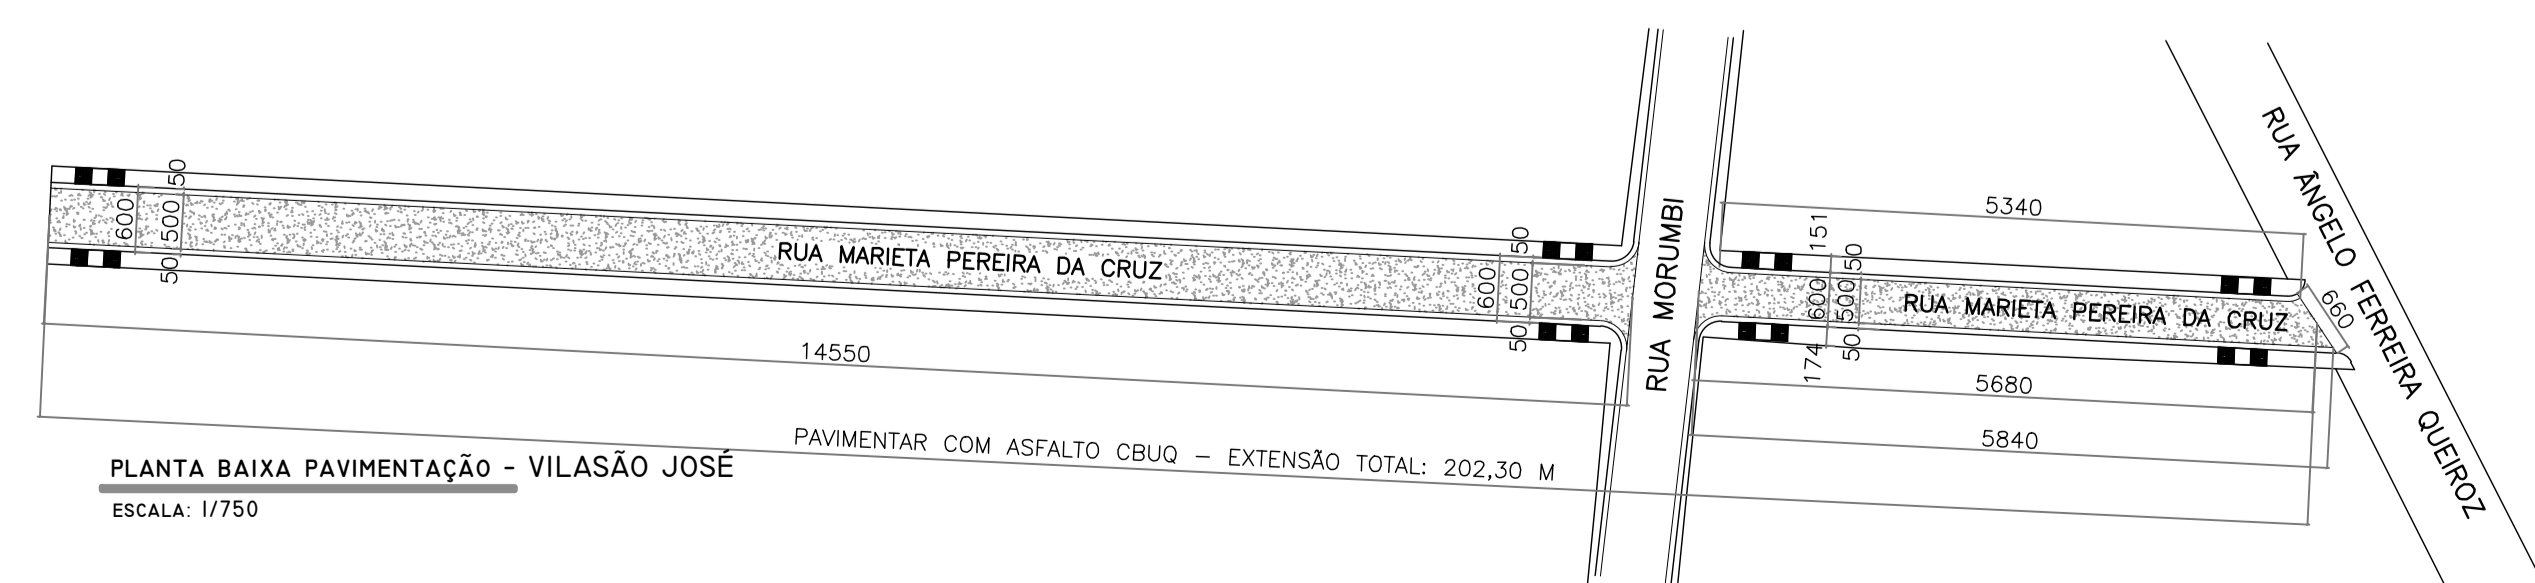

<b>PREFEITURA MUNICIPAL DE CAMPO AZUL/MG</b>	
OBRAS/SERVIÇO: <b>EXECUÇÃO DE PAVIMENTAÇÃO, REPERFILAMENTO E RECAPEAMENTO ASFÁLTICO COM CBUO - CONCRETO BETUMINOSO USINADO A QUENTE</b>	
PROPRIETÁRIO: PREFEITURA MUNICIPAL DE CAMPO AZUL/MG CNPJ: 01.612.551/0001-79	
OSÉAS ALMEIDA JÚNIOR PREFEITO MUNICIPAL	
ENDEREÇO: PAVIMENTAÇÃO: RUA EUSTAQUIO ARAUJO, RUA LUIS RUAS, RUA ZEZINHO DE BIDUCA (CENTRO); RUA "C" E RUA "D" (VILA MARIA); RUA PORTO ALEGRE (AFONSO HOUZÉ); RUA "A" E RUA "E" (CAMPO BELO); RUA MARIETA DA CRUZ E RUA LUCAS PAULINO (VILA SÃO JOSÉ) REPERFILAMENTO/RECAPEAMENTO: RUA ANTONIO COSTA, RUA LUIS RUAS E RUA RAIMUNDO DE ALMEIDA (CENTRO) - MUNICÍPIO DE CAMPO AZUL/MG	
<b>PROJETO DE PAVIMENTAÇÃO</b>	
RESPONSÁVEL TÉCNICO:  MARCOS PAULO MADUREIRA LOPES CREA MG: 224-188/D	
ÁREAS: REPERFILAMENTO/RECAPEAMENTO... 3.202,82m² PAVIMENTAÇÃO... 5.686,90m² EXTENSÃO DE MEIO-FIO... 2.040,84m EXTENSÃO DE SARJETAS... 2.040,84m REDE DE DRENAGEM PROFUNDA... 104,50m ÁREA TOTAL DE INTERVENÇÃO... 9.916,14m²	ART. Nº: MG 2024 321 4139  PROPOSTA Nº:
DATA: JULHO/2024	ESCALA: INDICADA